
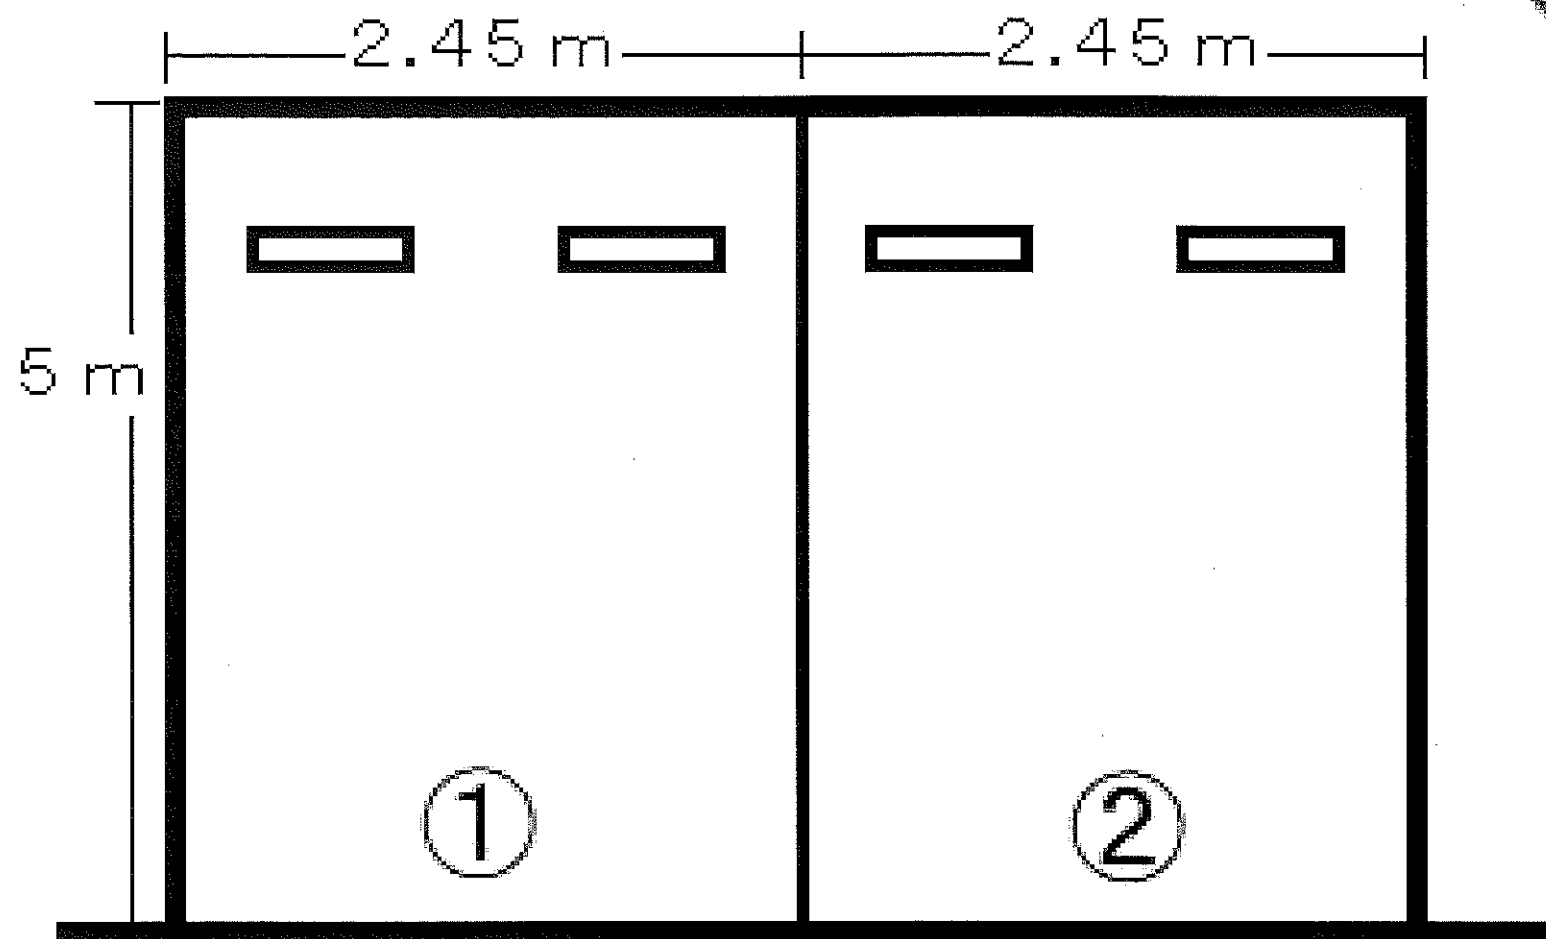


大阪市城東区今福西5丁目5-23  
今福西5丁目ガレージ

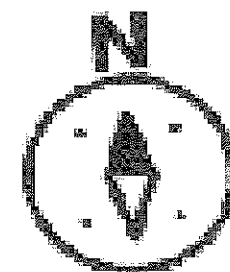

前面道路幅 約 8 m