


エベ竹橋モータープール
茨木市竹橋町6番3号

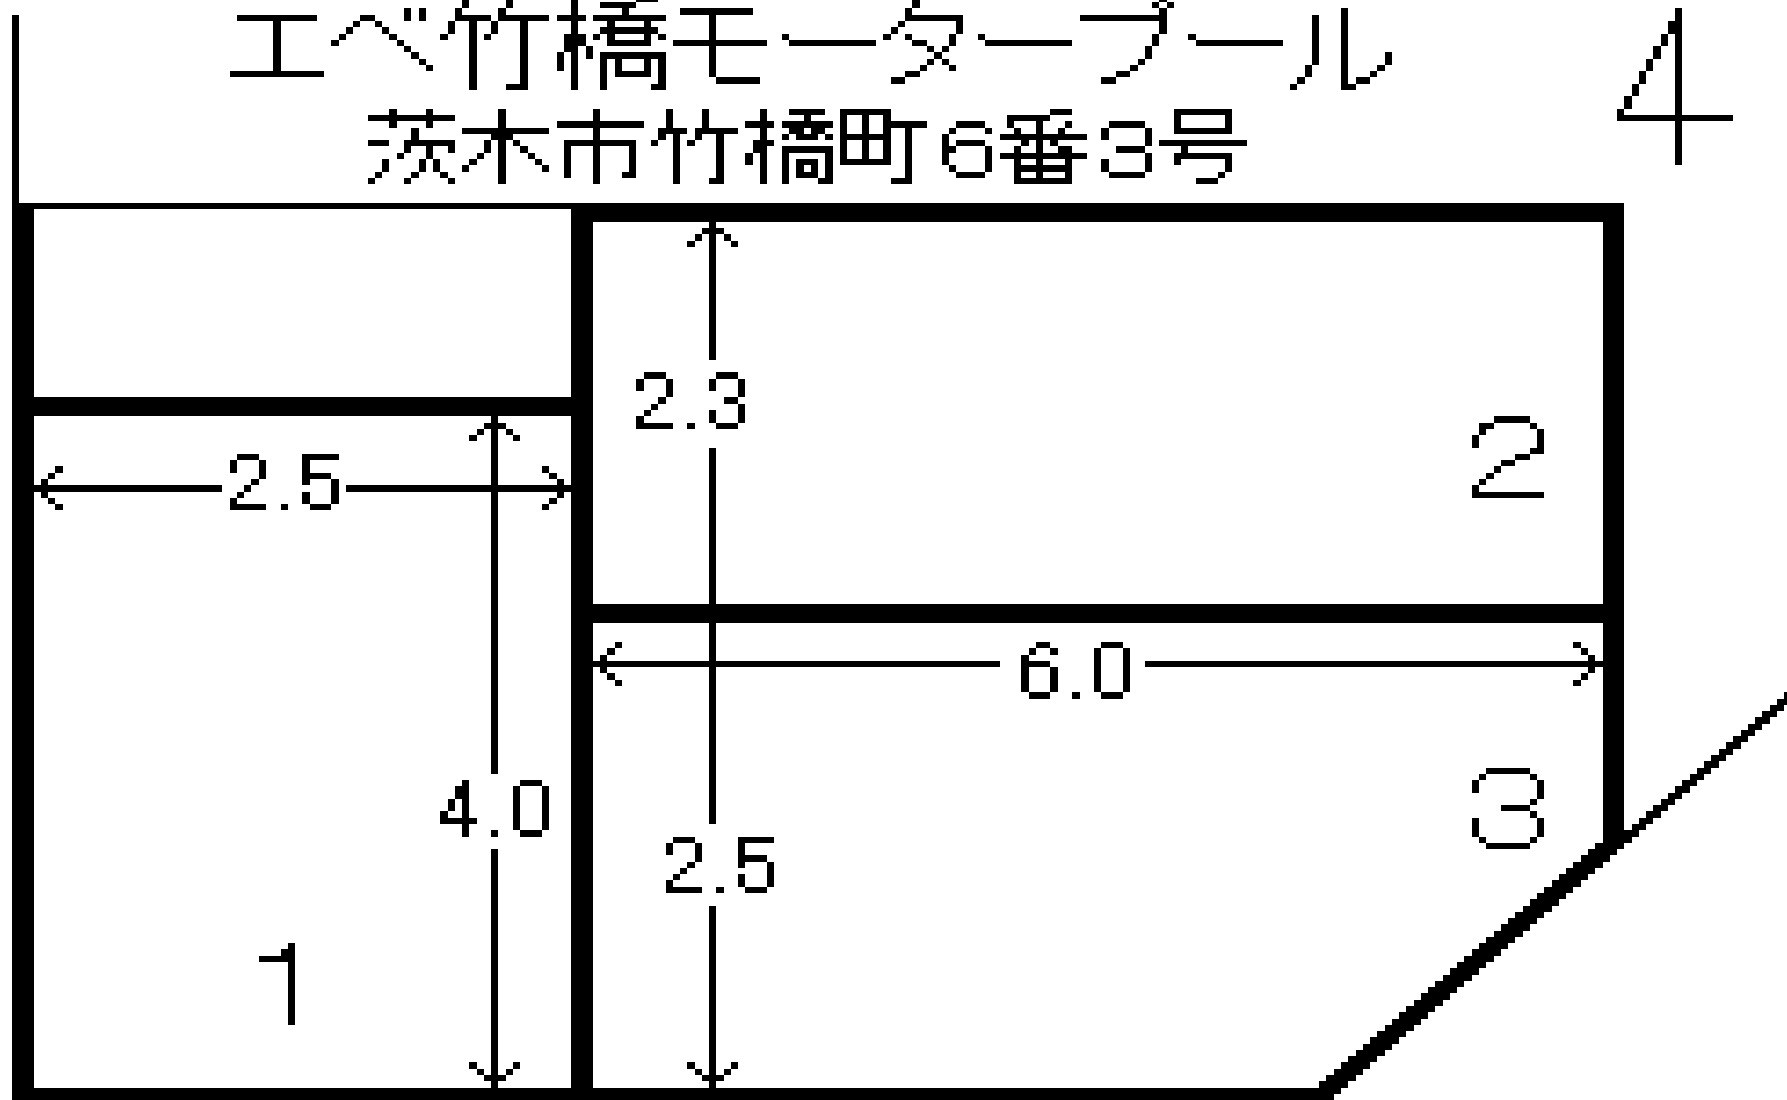

道路幅員4m

道路幅4m