


ミヤモータープール第2

大阪市城東区野江2丁目2-20

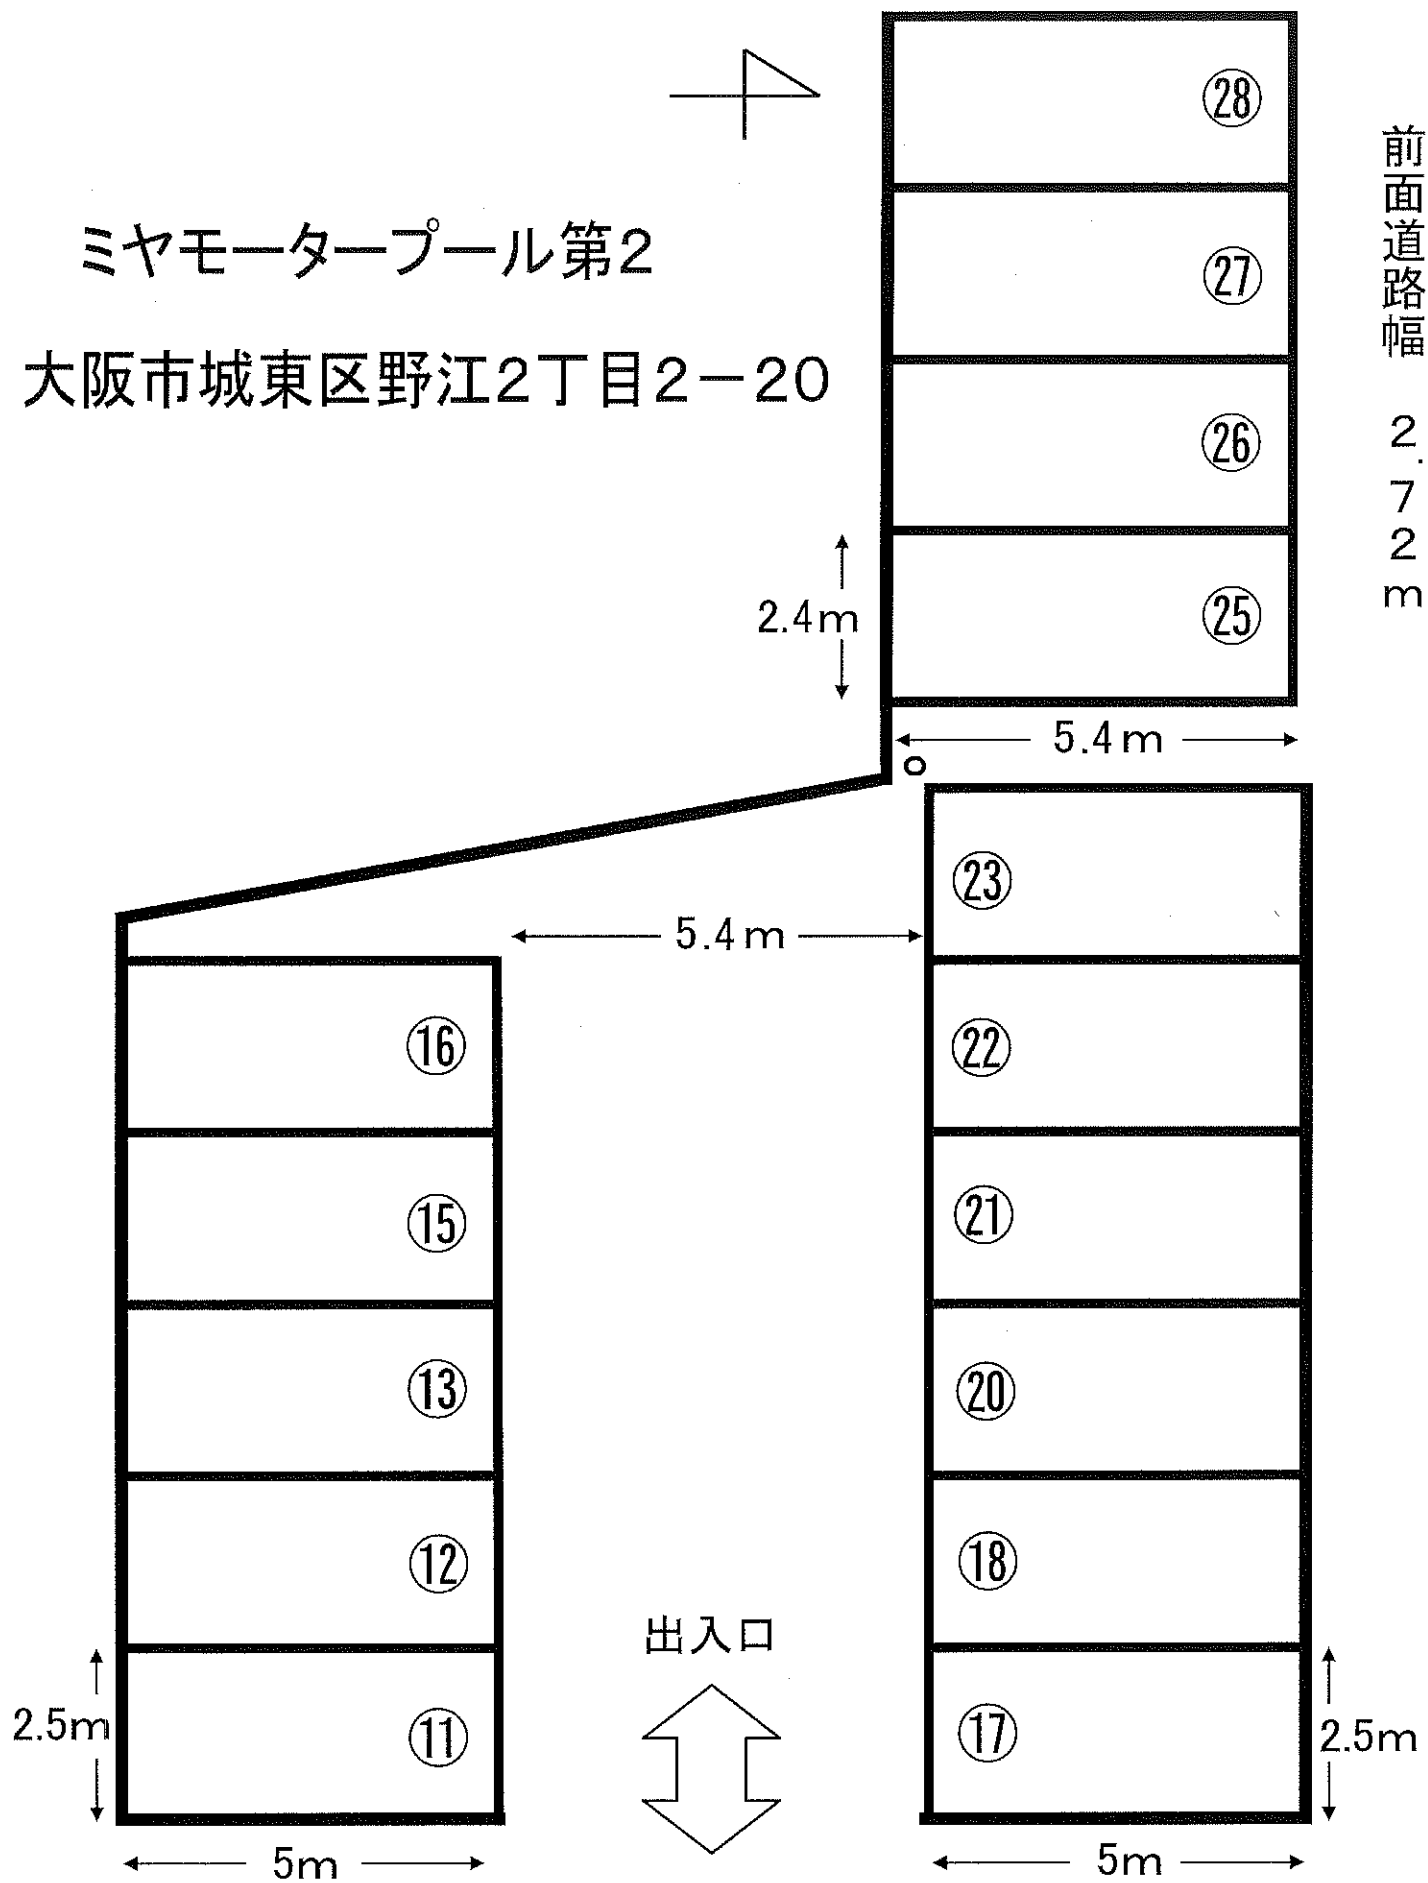

前面道路幅 2.72 m

前面道路幅 4.2 m

(南向一方通行)